


COTA DA ENTRADA DE ÁGUA TENDO COMO REFERÊNCIA O NÍVEL MÉDIO DO PASSOIO

A SOMA DOS VOLUMES P/ CONSUMO DOS RESERVATÓRIOS DEVERÁ CORRESPONDER NO MÍNIMO A 40% DO VOLUME TOTAL NECESSÁRIO PARA O CONSUMO

OBS.: QUANDO O RESERVATÓRIO FOR CONSTRUÍDO EM ALVENARIA DEVERÁ APRESENTAR COTAS DE LARGURA, COMPRIMENTO E ALTURA.

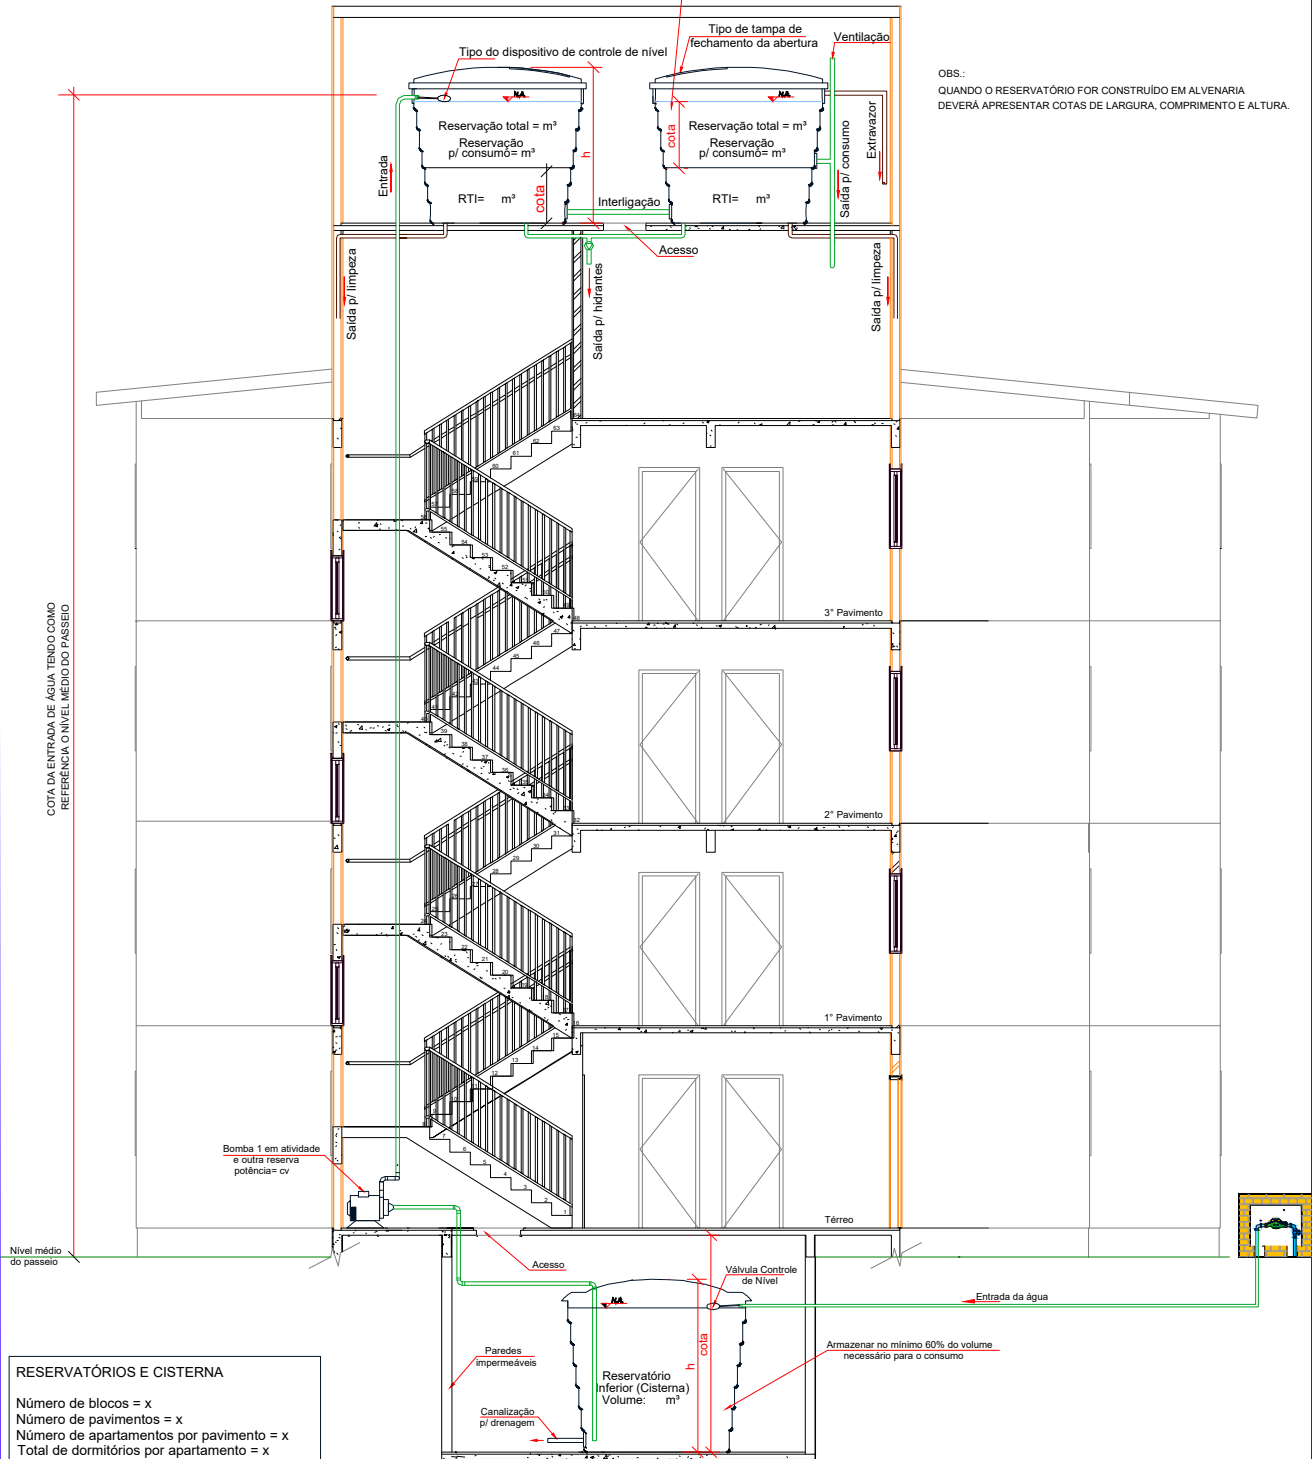

RESERVATÓRIOS E CISTERNA

Número de blocos = x
 Número de pavimentos = x
 Número de apartamentos por pavimento = x
 Total de dormitórios por apartamento = x
 Pessoas por dormitório = 2
 Total de pessoas = n° de dormitório * 2 = x
 Volume = x pessoas * volume em litros por pessoa/dia = x Litros

Reservatório Superior = 40% (valor diário)
 Cisterna = 60% (valor diário)

Reservatório Superior = x Litros ou m³
 Cisterna = x Litros ou m³

1 CORTE
 ESCALA 1:50

OBS.: -QUANDO A CISTERNA FOR CONSTRUÍDA EM ALVENARIA DEVERÁ APRESENTAR COTAS DE TODAS AS SUAS DIMENSÕES.